
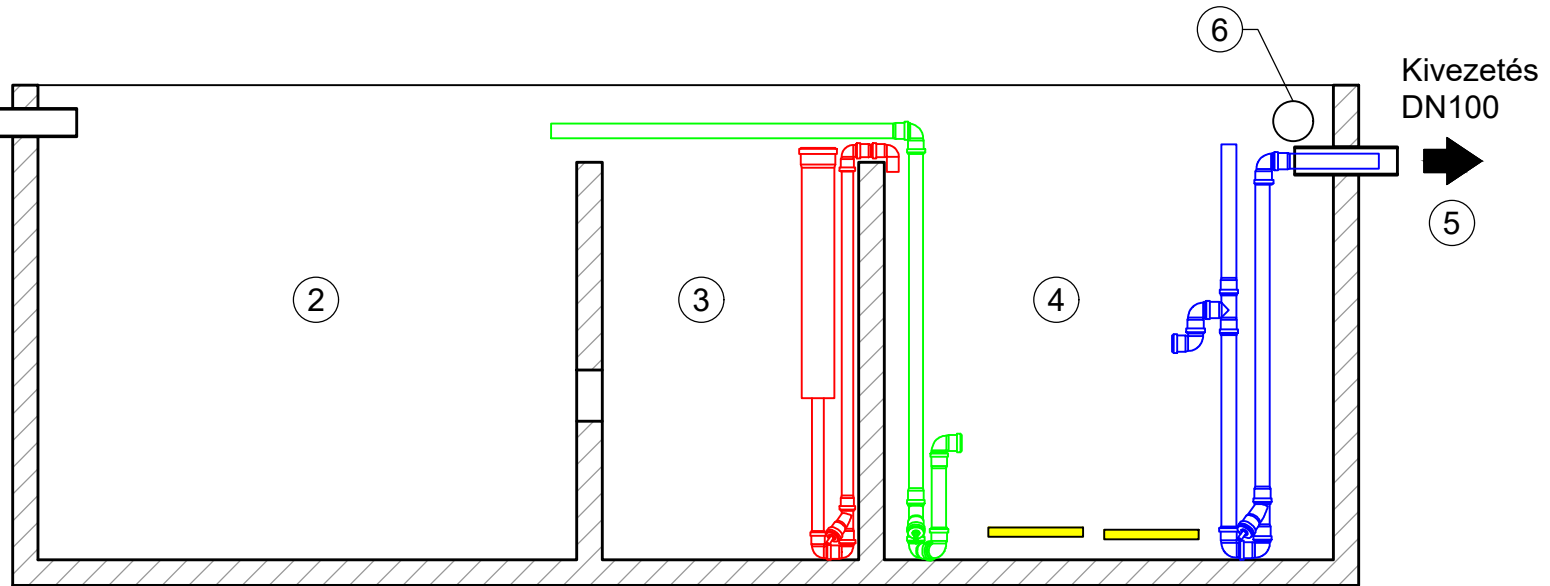


Bevezetés
DN100

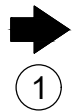

- ① Befolyó cső, KG DN100
- ② Előülepítő 1
- ③ Előülepítő 2
- ④ Biológiai reaktor
- ⑤ Kifolyó cső, KG DN100
- ⑥ Védőcső, KG DN100 (4x tömlő, kábelkapcsoló)
- Mamutszivattyú "töltés"
- Mamutszivattyú "szekunder iszap"
- Mamutszivattyú "tisztított víz"
- Levegőztető rendszer